

How to Read the Maps: ROLL MAPS

Como Leer los Mapas: PLANOS



Find familiar landmarks and major roads using the green table markers

Encuentre puntos de referencia familiares y carreteras principales usando los marcadores verdes

Use the legend to understand map colors and symbols


Use la leyenda para entender los colores y las señales de los mapas

Legend/Leyenda

	ASPHALT PAVEMENT ROADWAY OR SIDEWALK PAVIMENTO DE ASFALTO PARA CALLE O SENDEROS
	CONCRETE SIDEWALK ACERA DE CONCRETO
	CONCRETE PAVEMENT PAVIMENTO DE CONCRETO
	PAVEMENT REMOVAL REMOCIÓN DE PAVIMENTO
	STORMWATER FACILITY INFRAESTRUCTURA PARA AGUAS PLUVIALES
	FLASH STATION ESTACIÓN FLASH
	DETECTABLE WARNING SURFACE SUPERFICIE DE ADVERTENCIA TÁCTIL
	RIPRAP PIEDRA DE ESTABILIZACIÓN
	LIMIT OF CUT LÍMITE DE CORTE
	LIMIT OF FILL LÍMITE DE RELLENO
	PROPOSED LIGHT POLE POSTE DE LUZ PROPUESTO
	EXISTING BUS STOP PARADA DE BUS EXISTENTE


Legend continued/Leyenda continúa

	PLATFORM RAMP RAMPA DE PLATAFORMA
	ADA RAMP RAMPA ACCESIBLE (ADA)
	PERVIOUS SIDEWALK/ SIDEPATH ACERA / SENDERO PERMEABLE
	PROPOSED HANDRAIL PASAMANOS PROPUESTO
	PROPOSED RETAINING WALL MURO DE CONTENCIÓN PROPUESTO
	NEW SIGNAL SEMÁFORO NUEVO
	ELECTRIC RELOCATION REUBICACIÓN DE LÍNEA ELÉCTRICA
	ELECTRIC ABANDONMENT ABANDONO DE LÍNEA ELÉCTRICA
	FIBER OPTIC RELOCATION REUBICACIÓN DE FIBRA ÓPTICA
	FIBER OPTIC ABANDONMENT ABANDONO DE FIBRA ÓPTICA
	GAS RELOCATION REUBICACIÓN DE LÍNEA DE GAS
	GAS ABANDONMENT ABANDONO DE LÍNEA DE GAS
	SANITARY SEWER RELOCATION REUBICACIÓN DE ALCANTARILLADO SANITARIO
	SANITARY SEWER ABANDONMENT ABANDONO DE ALCANTARILLADO SANITARIO
	TELEPHONE RELOCATION REUBICACIÓN DE LÍNEA TELEFÓNICA
	TELEPHONE ABANDONMENT ABANDONO DE LÍNEA TELEFÓNICA
	WATER RELOCATION REUBICACIÓN DE LÍNEA DE AGUA
	WATER ABANDONMENT ABANDONO DE LÍNEA DE AGUA
	TEMPORARY CONSTRUCTION EASEMENT AREAS AREAS DE SERVIDUMBRE DE CONSTRUCCIÓN TEMPORAL
	PROPOSED PERPETUAL EASEMENT AREAS AREAS DE SERVIDUMBRE PERMANENTE PROPUESTAS
	EXISTING EASEMENT SERVIDUMBRE EXISTENTE

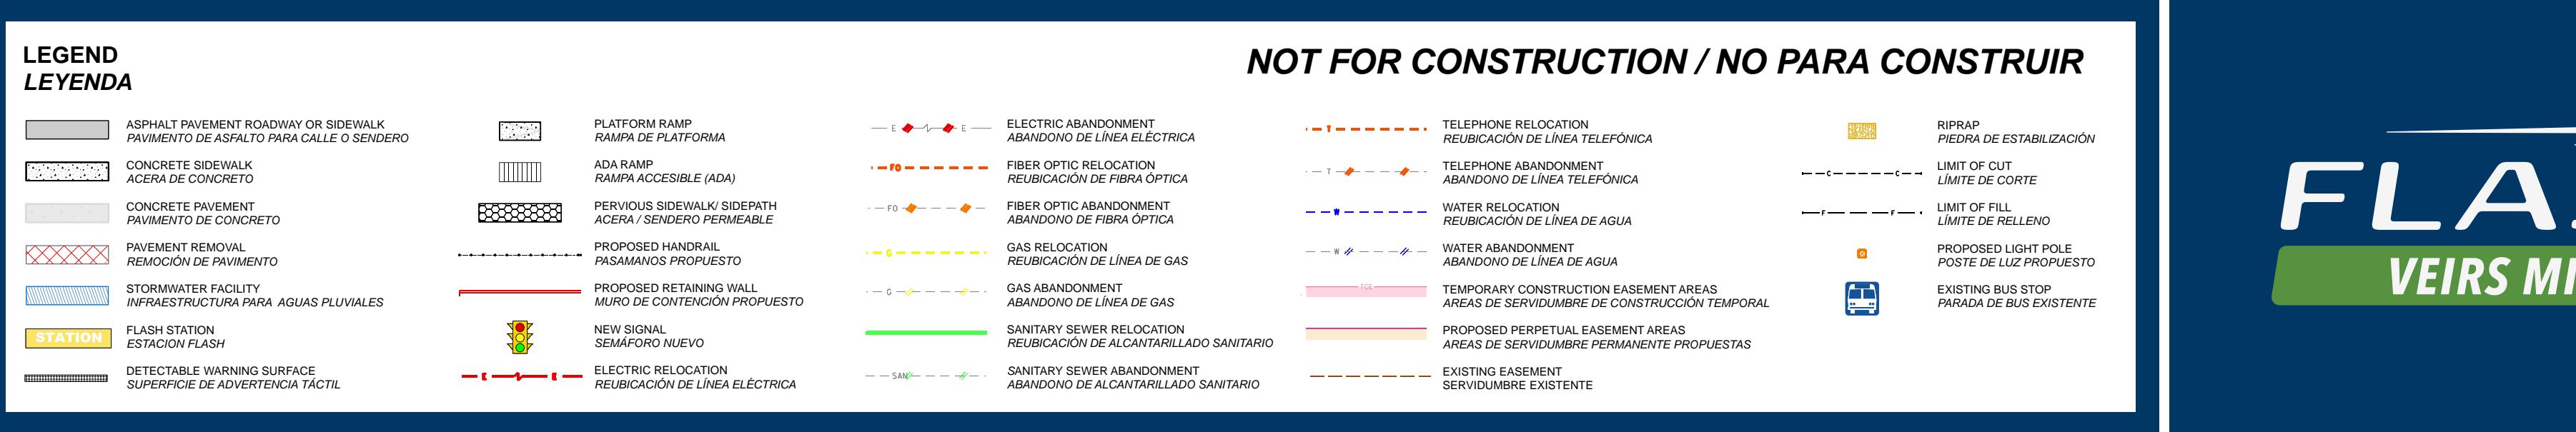

FLASH
VEIRS MILL ROAD

MCDOT
Montgomery County
Department of Transportation

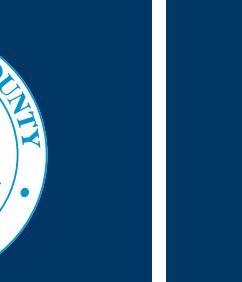

OCTOBER 2025
OCTUBRE 2025



30°
0
30°
60°

N


S

E


W

MD 586 (VEIRS MILL ROAD) BRT PROPOSED IMPROVEMENTS MEJORAS PROPUESTAS

ROLL PLAN 1 OF 18
PLANO 1 DE 18

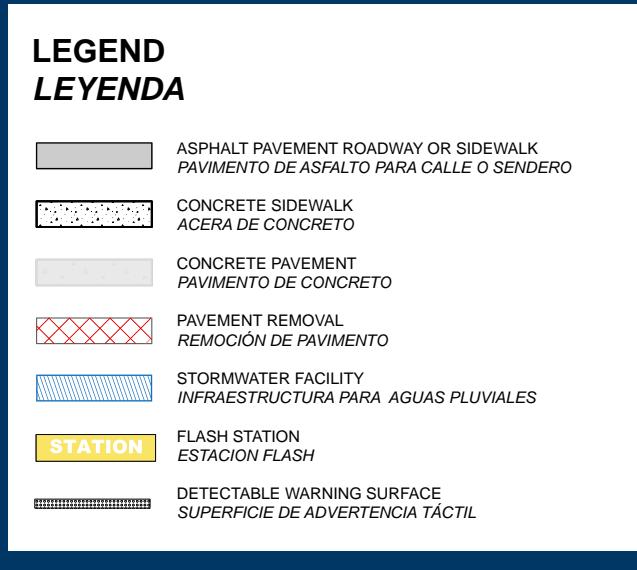


NOT FOR CONSTRUCTION / NO PARA CONSTRUIR

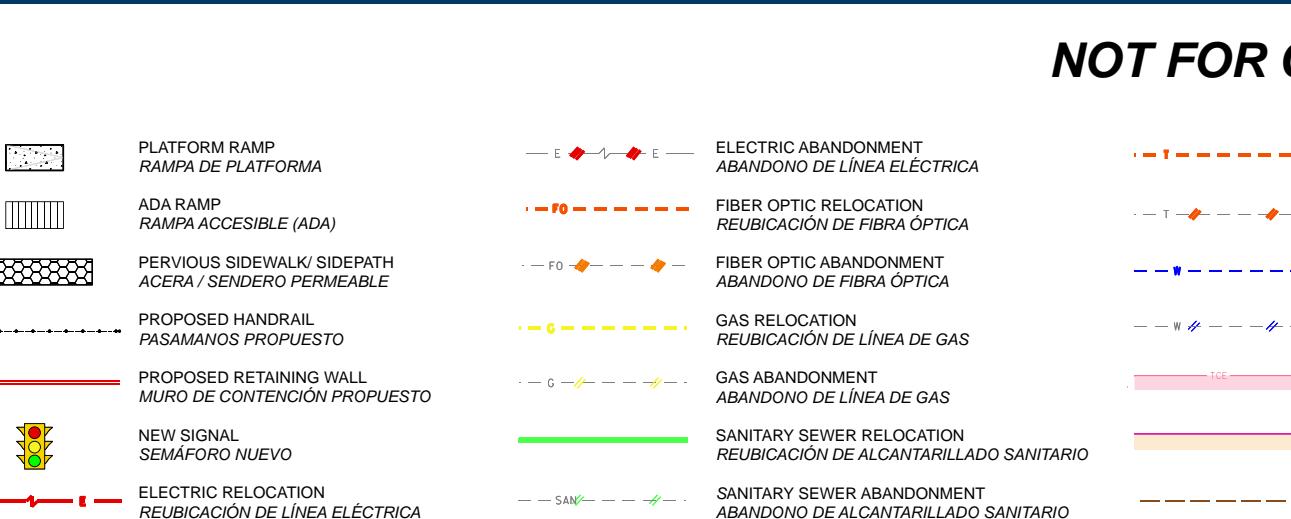

FLASH
VEIRS MILL ROAD

MCDOT
Montgomery County
Department of Transportation

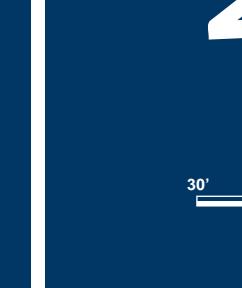

OCTOBER 2025
OCTUBRE 2025




0
30'
60'

SCALE: 1" = 30'
ESCALA: 1" = 30'

MD 586 (VEIRS MILL ROAD) BRT PROPOSED IMPROVEMENTS MEJORAS PROPUESTAS

ROLL PLAN 2 OF 18
PLANO 2 DE 18

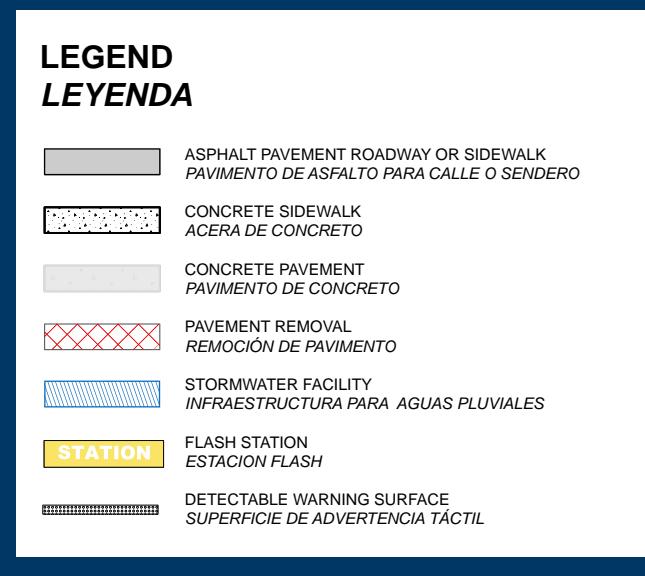

NOT FOR CONSTRUCTION / NO PARA CONSTRUIR

- E — ELECTRIC ABANDONMENT
ABANDONO DE LÍNEA ELÉCTRICA
- T — TELEPHONE RELOCATION
REUBICACIÓN DE LÍNEA TELEFÓNICA
- F — FIBER OPTIC ABANDONMENT
ABANDONO DE FIBRA ÓPTICA
- G — GAS ABANDONMENT
ABANDONO DE LÍNEA DE GAS
- SAN — SANITARY SEWER RELOCATION
REUBICACIÓN DE ALCANTARILLADO SANITARIO
- SAW — SANITARY SEWER ABANDONMENT
ABANDONO DE ALCANTARILLADO SANITARIO

RIPRAP
PIEDRA DE ESTABILIZACIÓN

LIMIT OF CUT
LÍMITE DE CORTE

LIMIT OF FILL
LÍMITE DE RELLENO

PROPOSED LIGHT POLE
POSTE DE LUZ PROPUESTO

EXISTING BUS STOP
PARADA DE BUS EXISTENTE

TELEPHONE ABANDONMENT
ABANDONO DE LÍNEA TELEFÓNICA

WATER RELOCATION
REUBICACIÓN DE LÍNEA DE AGUA

WATER ABANDONMENT
ABANDONO DE LÍNEA DE AGUA

TEMPORARY CONSTRUCTION EASEMENT AREAS
ÁREAS DE SERVIDUMBRE DE CONSTRUCCIÓN TEMPORAL

PROPOSED PERPETUAL EASEMENT AREAS
ÁREAS DE SERVIDUMBRE PERMANENTE PROPUESTAS

EXISTING EASEMENT
SERVIDUMBRE EXISTENTE

<p

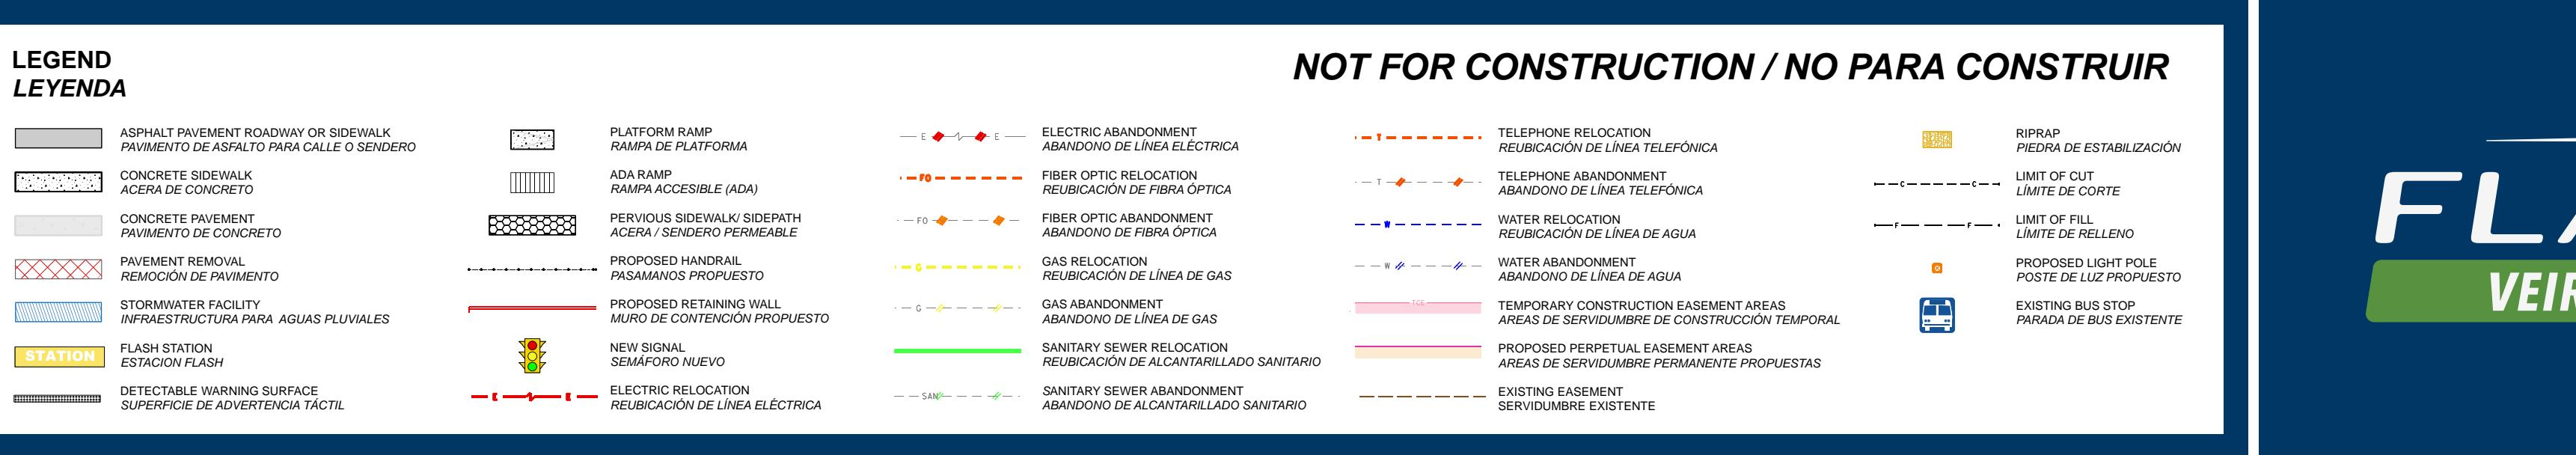

The image features three distinct logos. On the left is the "ASHRS MILL ROAD" logo, with "ASH" in white on a blue background and "RS MILL ROAD" in white on a green background. In the center is the "MCDOT" logo, where "MC" is in blue and "DOT" is in green, with "Montgomery County Department of Transportation" written below it in a smaller, italicized font. On the right is the official seal of Montgomery County, Maryland, featuring a circular design with a lion, a shield with various symbols, and the text "MONTGOMERY COUNTY MARYLAND" around the perimeter.




OCTOBER
OCTUBRE




MD 586 (VEIRS MILL ROAD) BRT PROPOSED IMPROVEMENTS *MEJORAS PROPUESTAS*

ROLL PLAN 4 OF 18

PLANO 4 DE 18

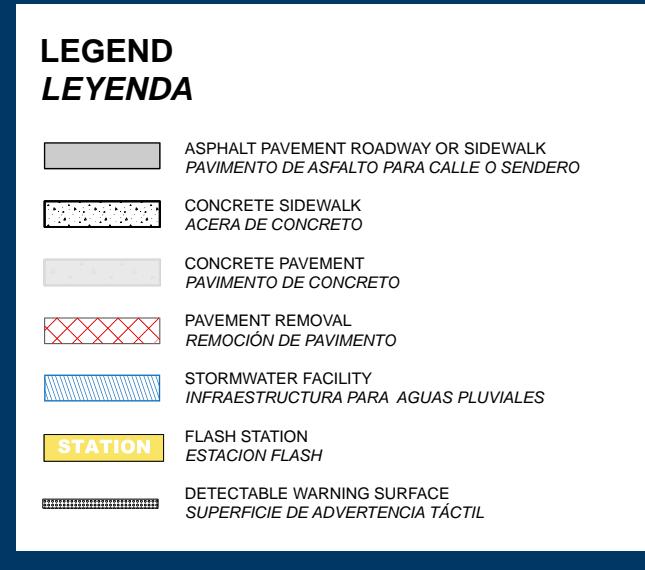


NOT FOR CONSTRUCTION / NO PARA CONSTRUIR

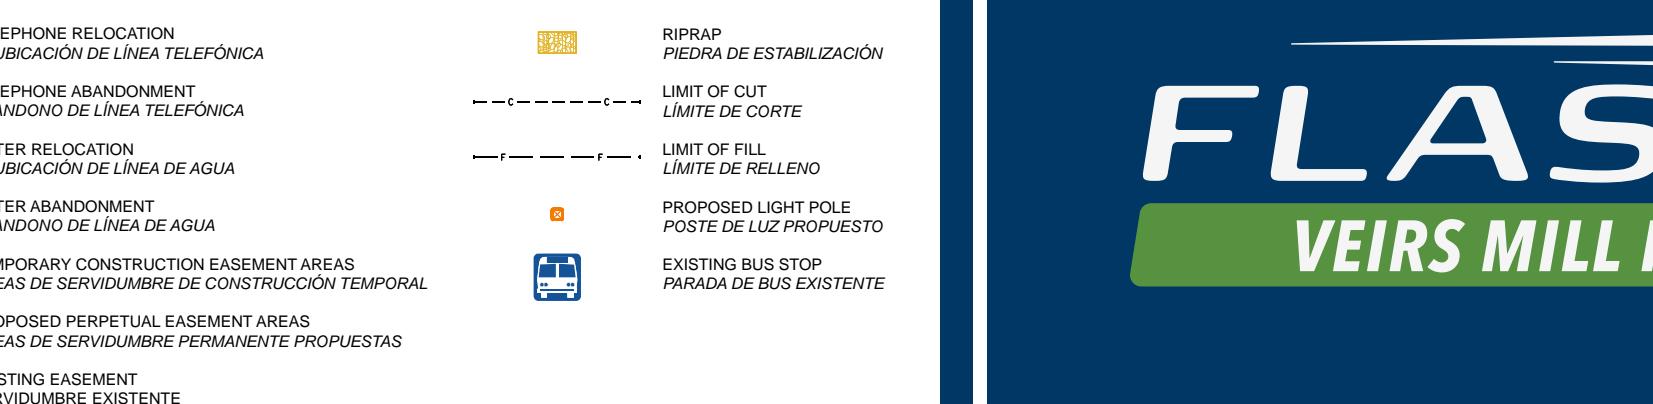

FLASH
Veirs Mill Road

MCDOT
Montgomery County
Department of Transportation

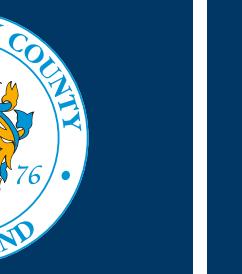


OCTOBER 2025
OCTUBRE 2025




SCALE: 1" = 30'
ESCALA: 1" = 30'

MD 586 (VEIRS MILL ROAD) BRT PROPOSED IMPROVEMENTS MEJORAS PROPUESTAS

ROLL PLAN 5 OF 18
PLANO 5 DE 18

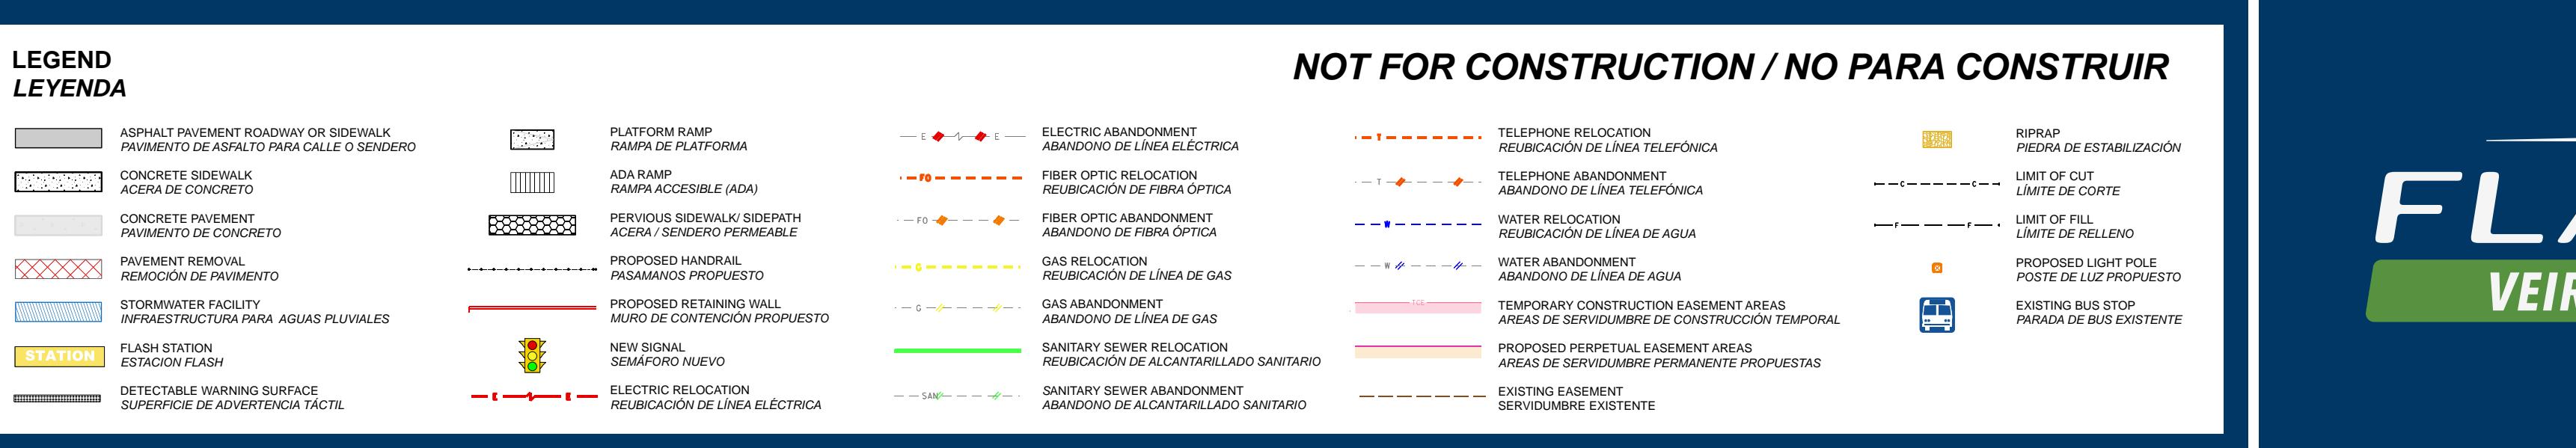

The seal of Montgomery County, Maryland, featuring a circular design with "MONTGOMERY" at the top, "• 1776 •" in the center, and "MARYLAND" at the bottom. The inner circle contains a coat of arms with a shield, a crest, and a motto "GARDEZ BIEN".

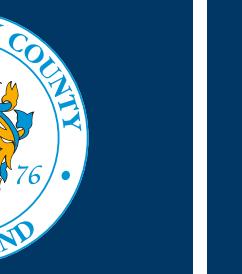

OCTOBER
OCTUBER



MD 586 (VEIRS MILL ROAD) BRT PROPOSED IMPROVEMENTS



MEJORAS PROPUESTAS



E: 1" = 30'
A: 1" = 30'

ROLL PLAN 6 OF 18


PLANO 6 DE 18

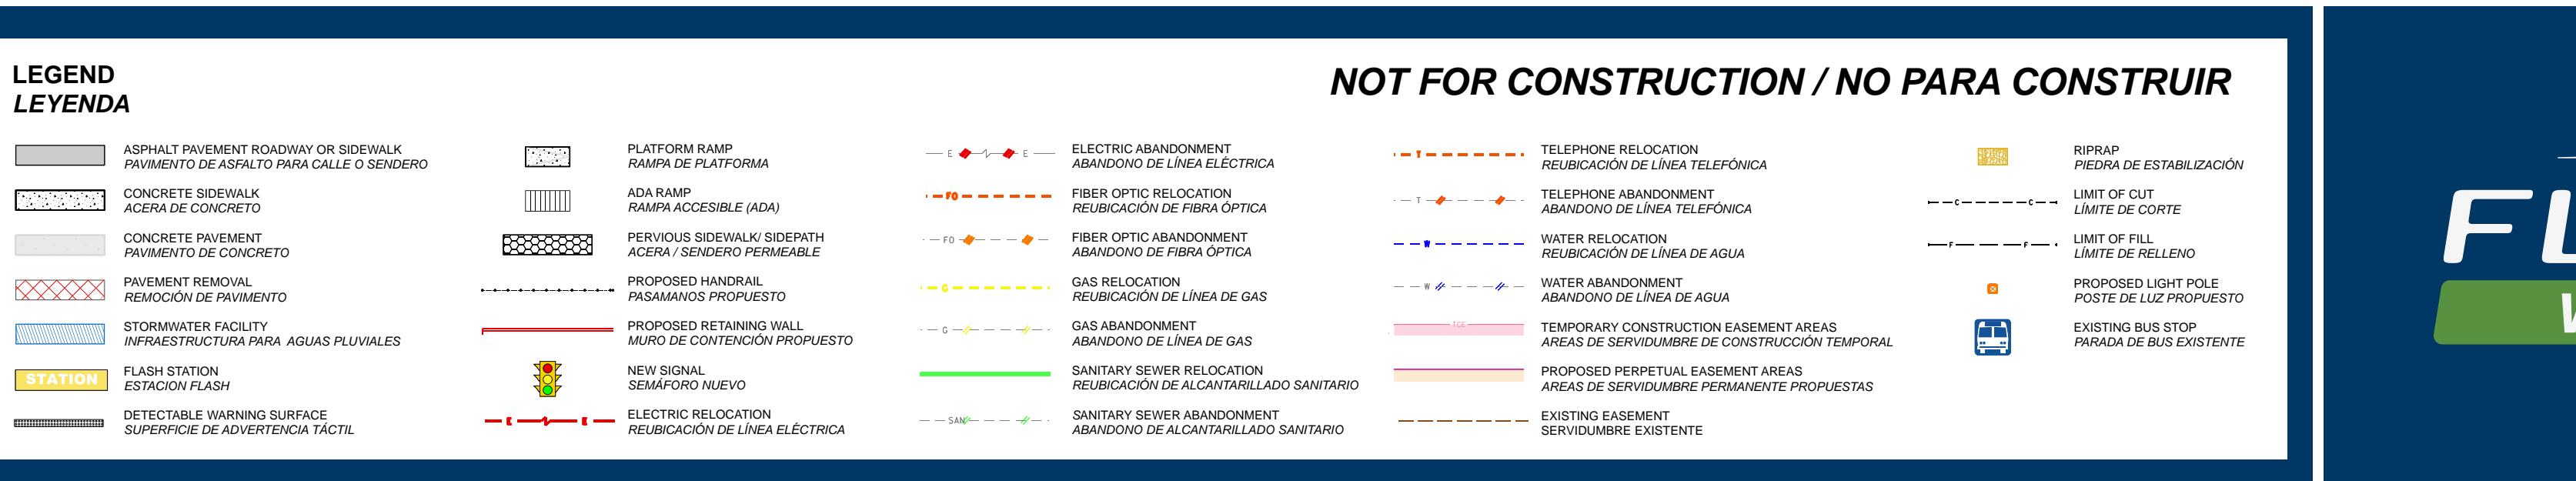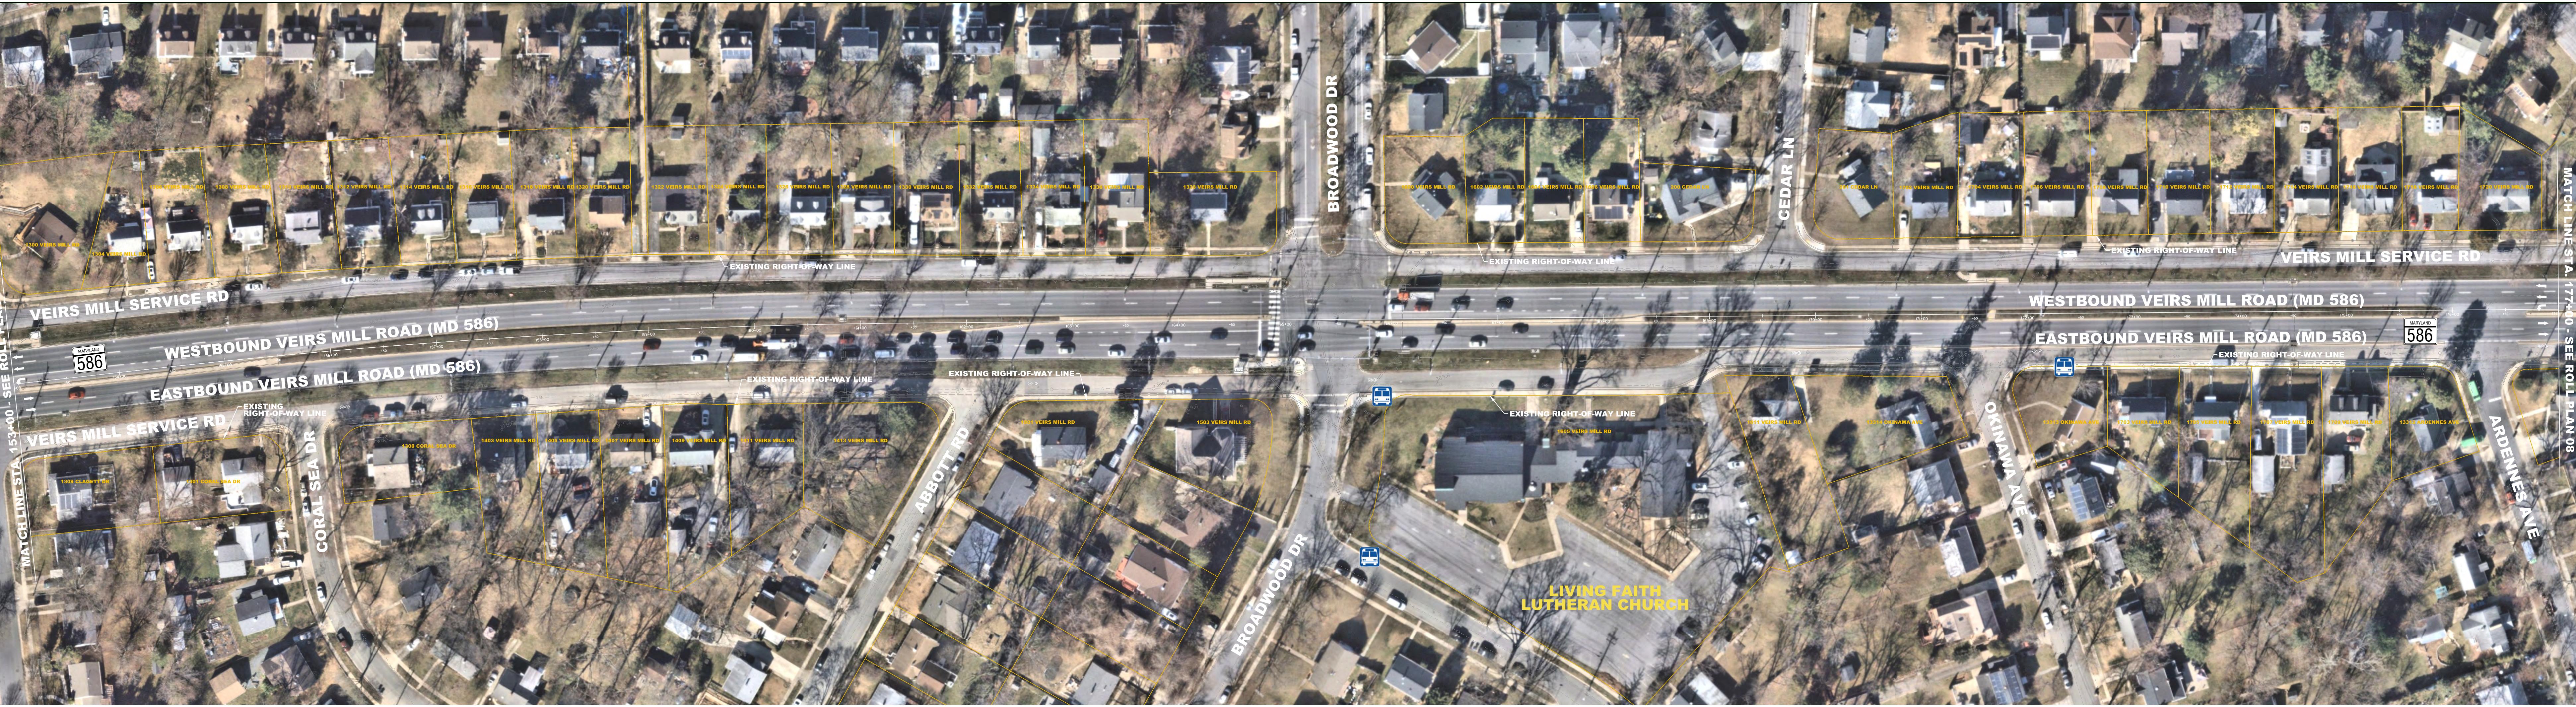

MD 586 (VEIRS MILL ROAD) BRT PROPOSED IMPROVEMENTS *MEJORAS PROPUESTAS*

ROLL PLAN 7 OF 18


PLANO 7 DE 18

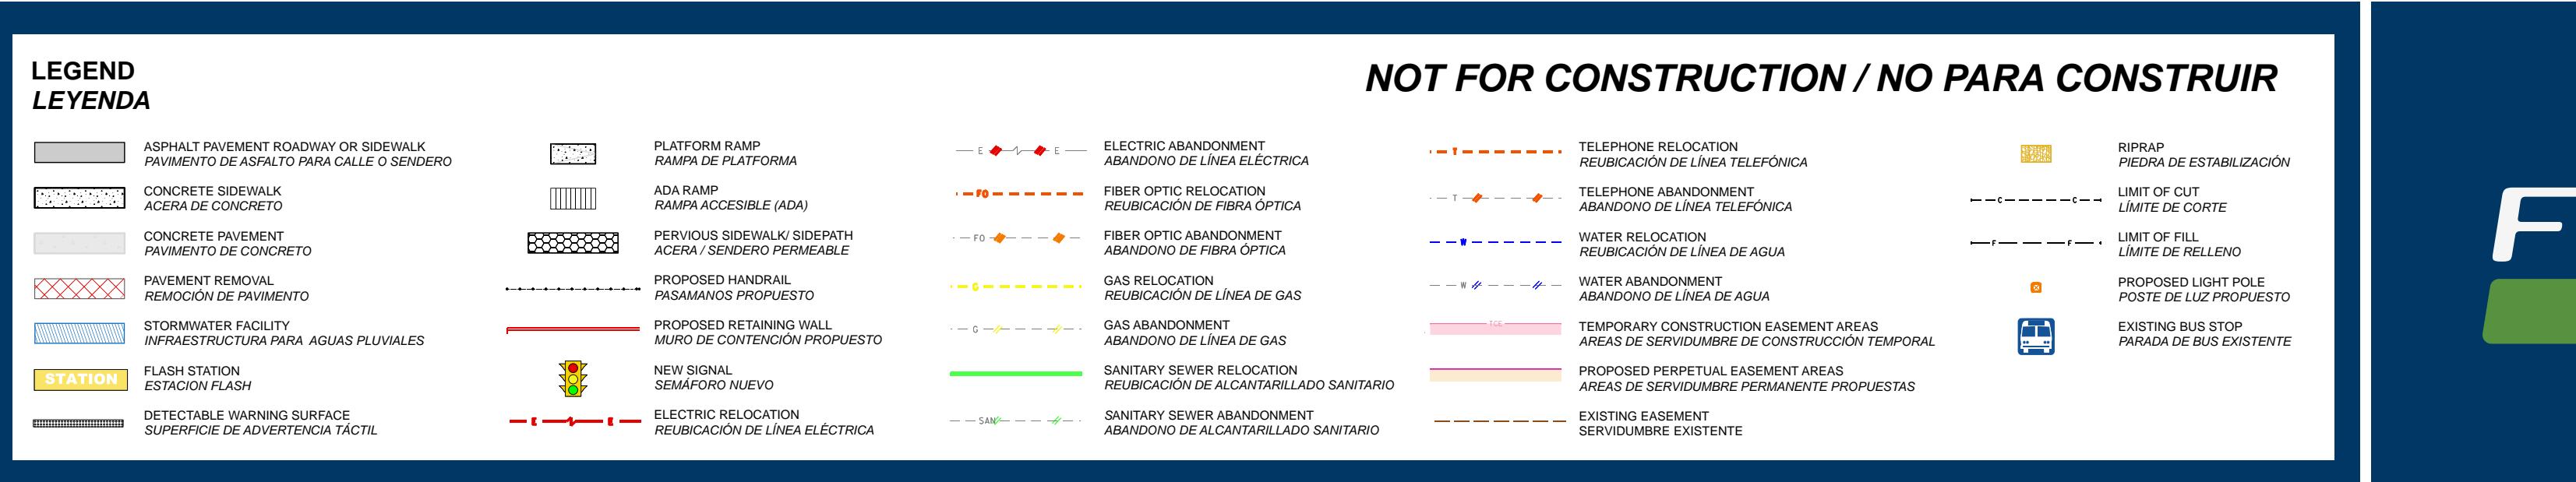

MD 586 (VEIRS MILL ROAD) BRT PROPOSED IMPROVEMENTS *MEJORAS PROPUESTAS*

ROLL PLAN 8 OF 18

PLANO 8 DE 18

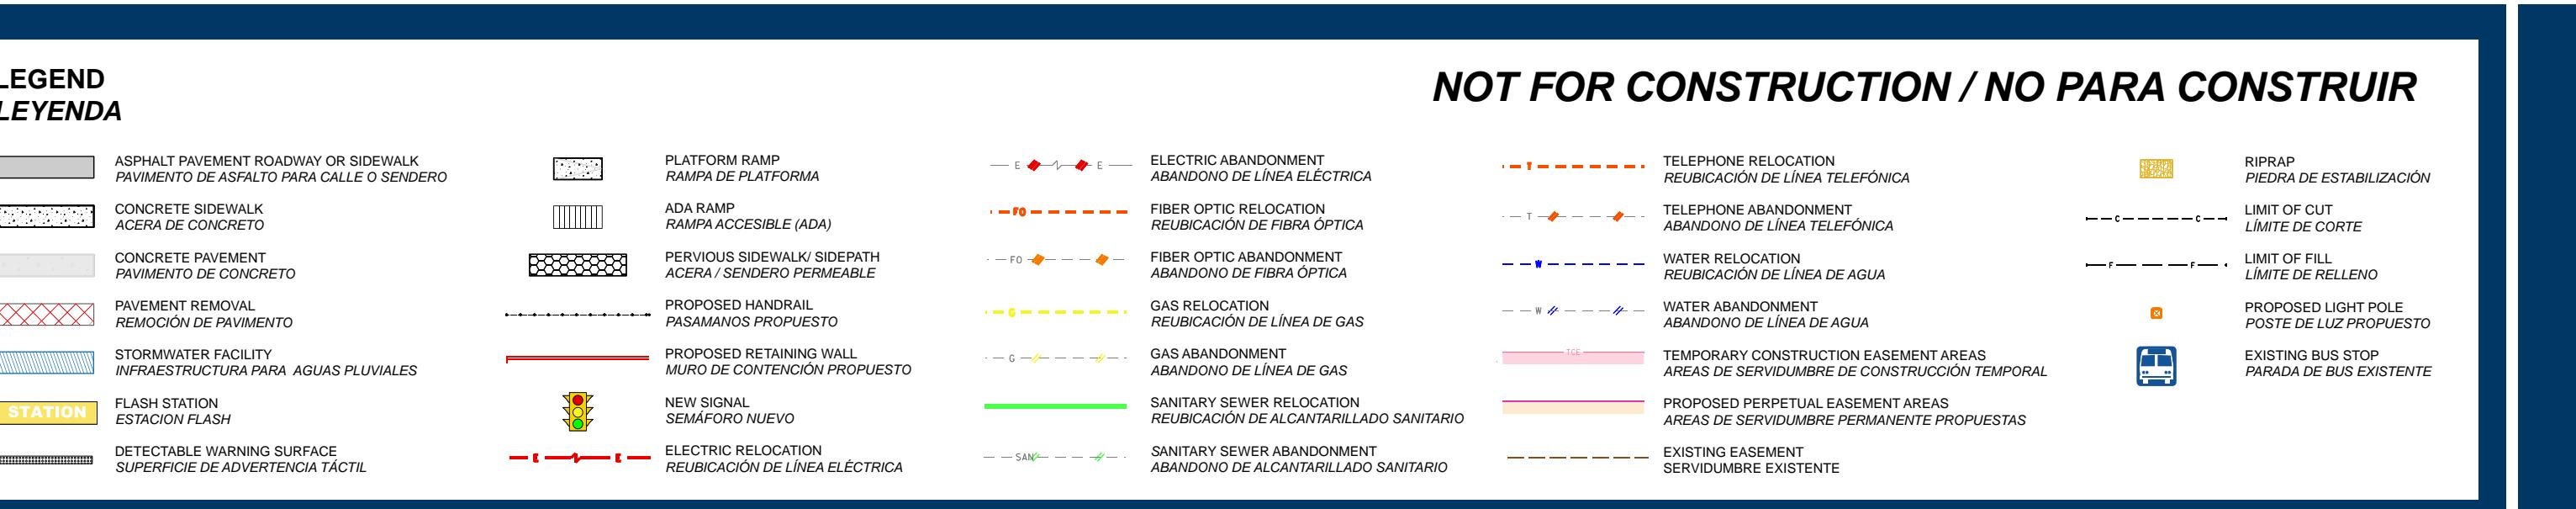

FLASH
VEIRS MILL ROAD

MDOT
Montgomery County
Department of Transportation



OCTOBER 2025
OCTUBRE 2025



30° 0° 30° 60°

30° 0° 30° 60°

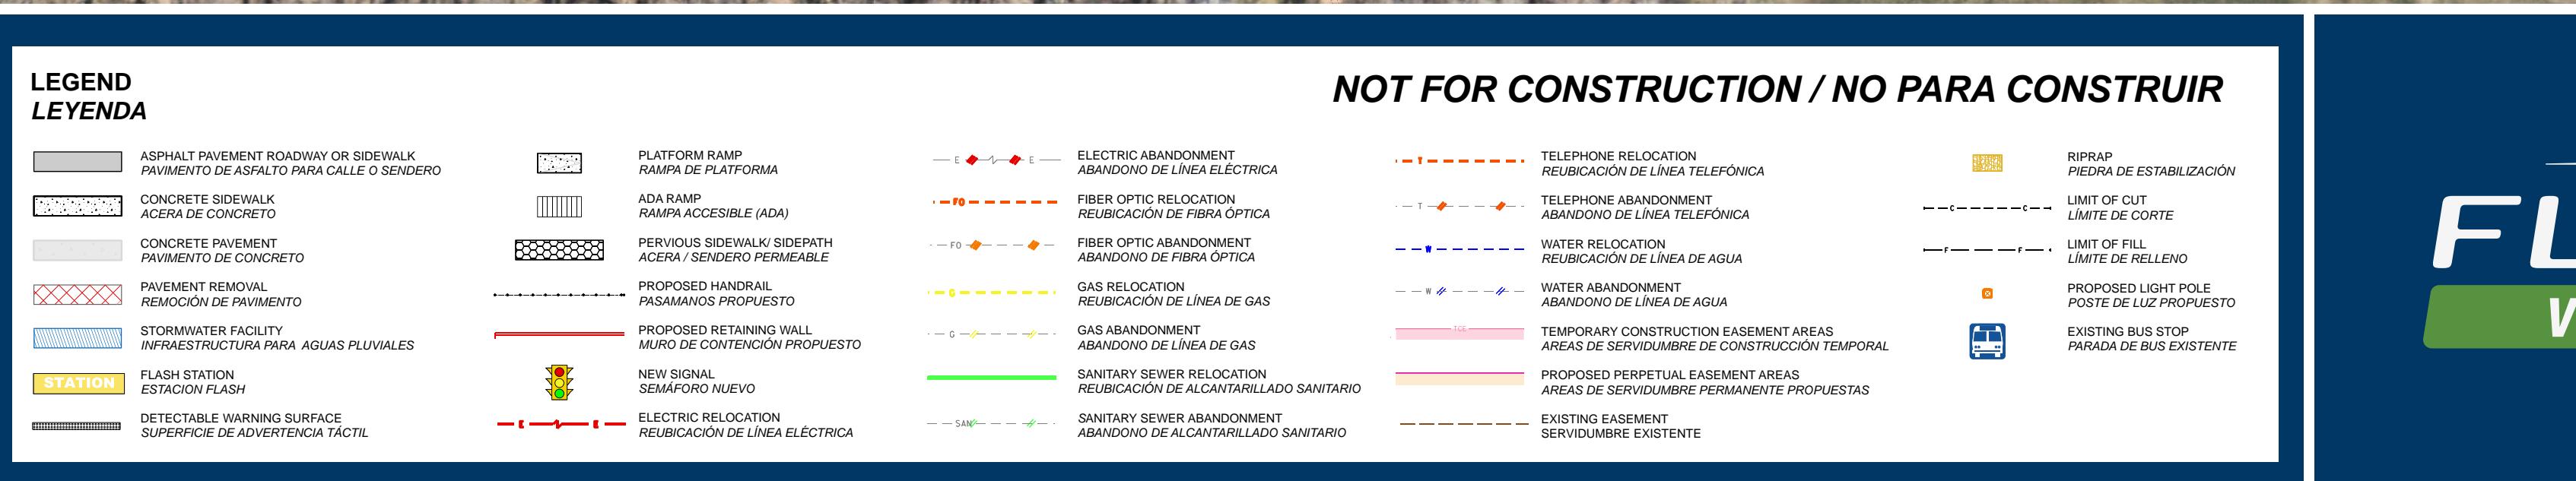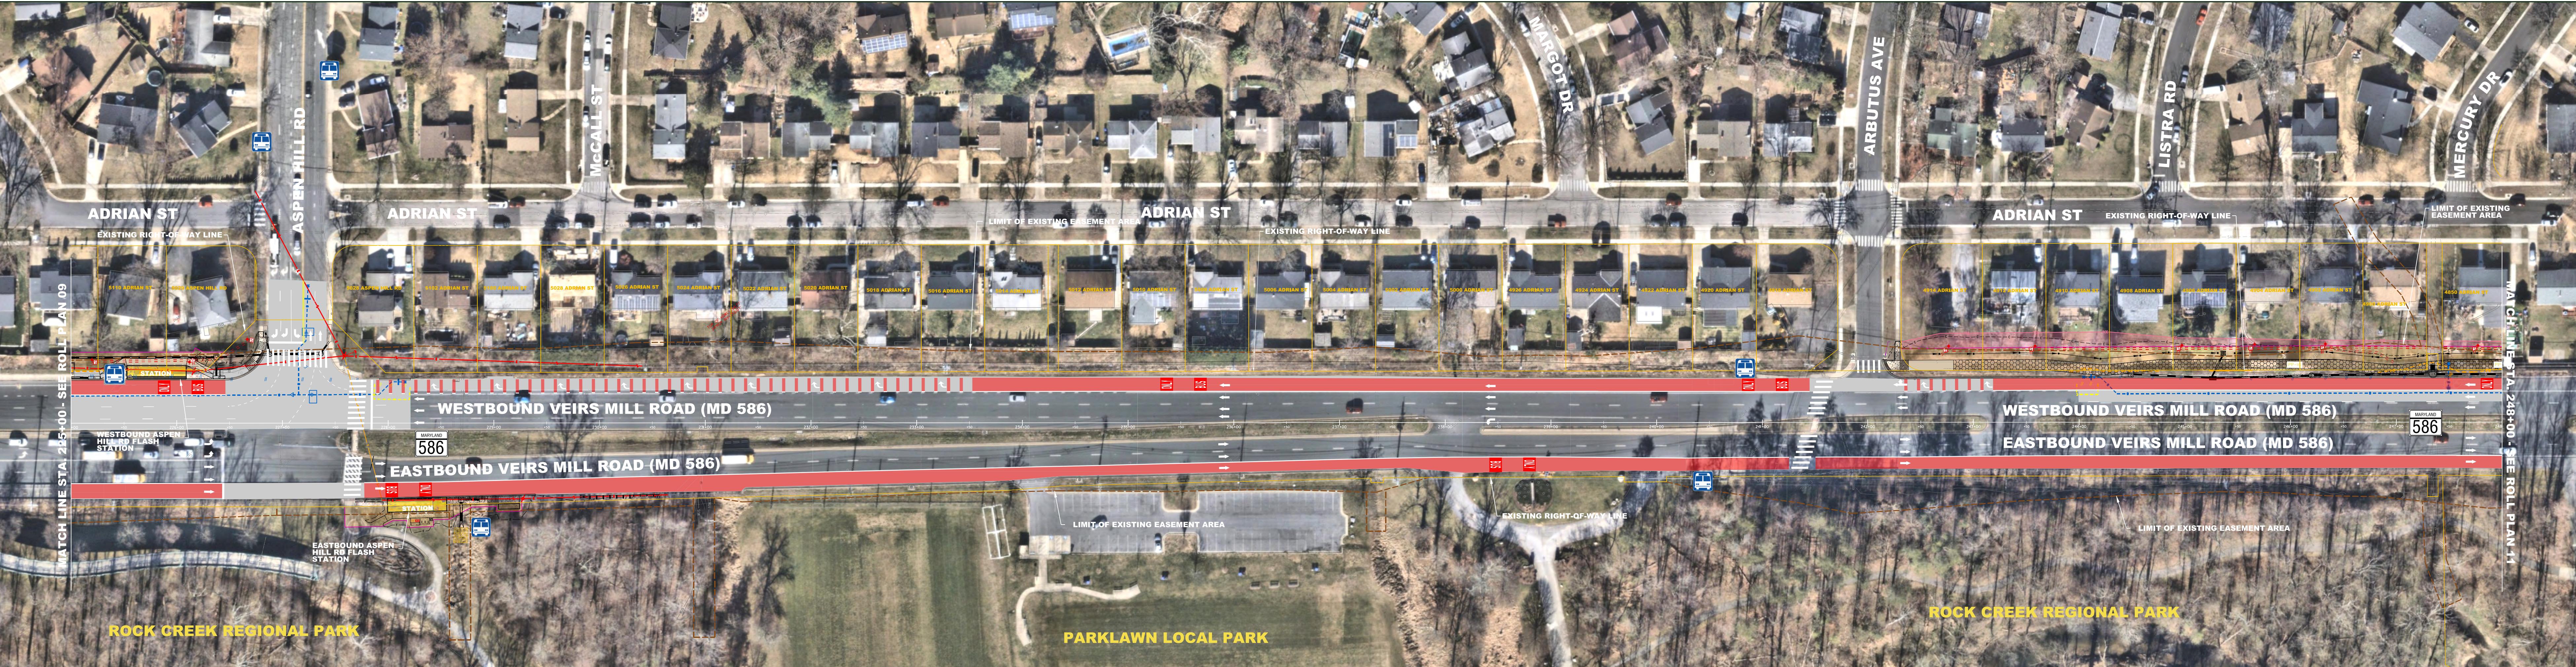

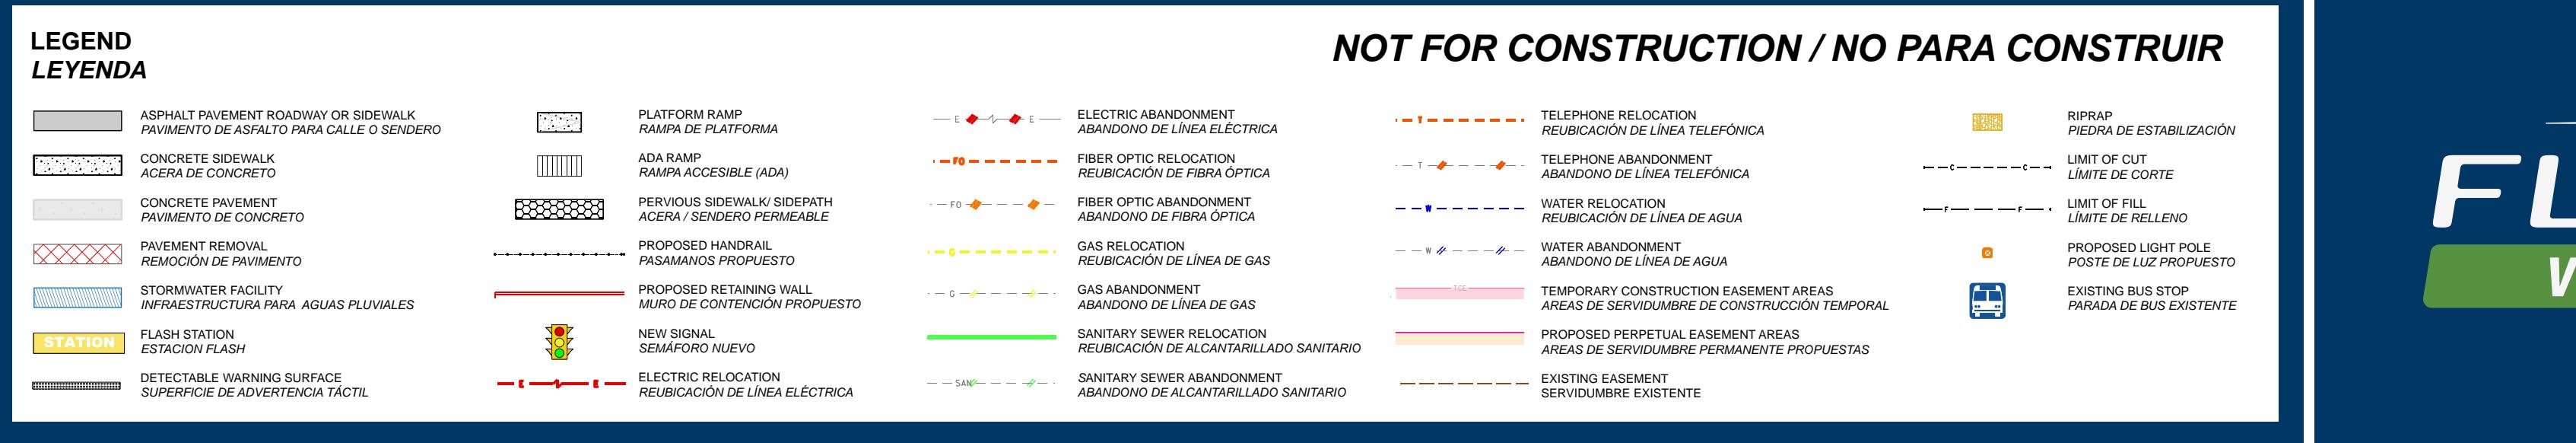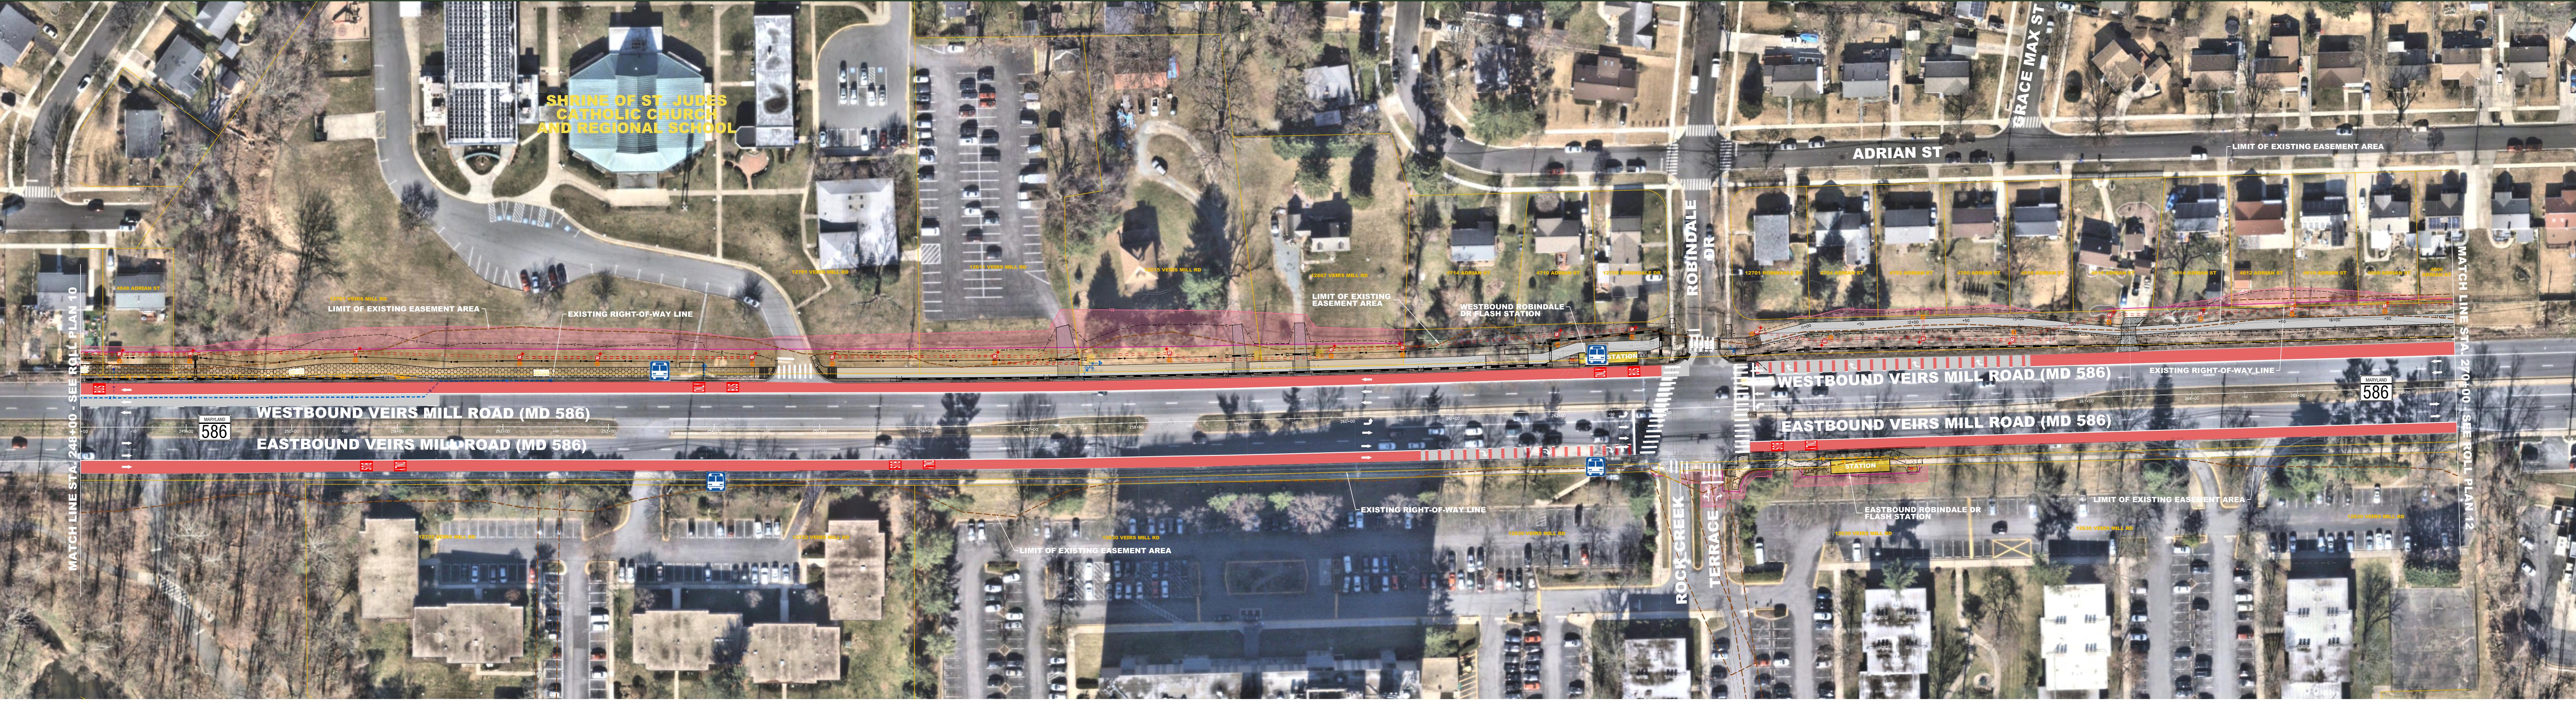

FLASH
VEIRS MILL ROAD

MCDOT
Montgomery County
Department of Transportation

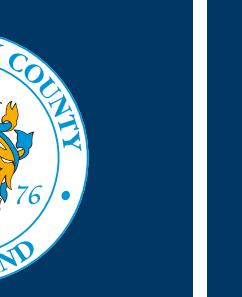

OCTOBER 2025
OCTUBRE 2025




SCALE: 1" = 30'
ESCALA: 1" = 30'


30' 0' 30' 60'

MD 586 (VEIRS MILL ROAD) BRT PROPOSED IMPROVEMENTS MEJORAS PROPUESTAS

ROLL PLAN 11 OF 18
PLANO 11 DE 18

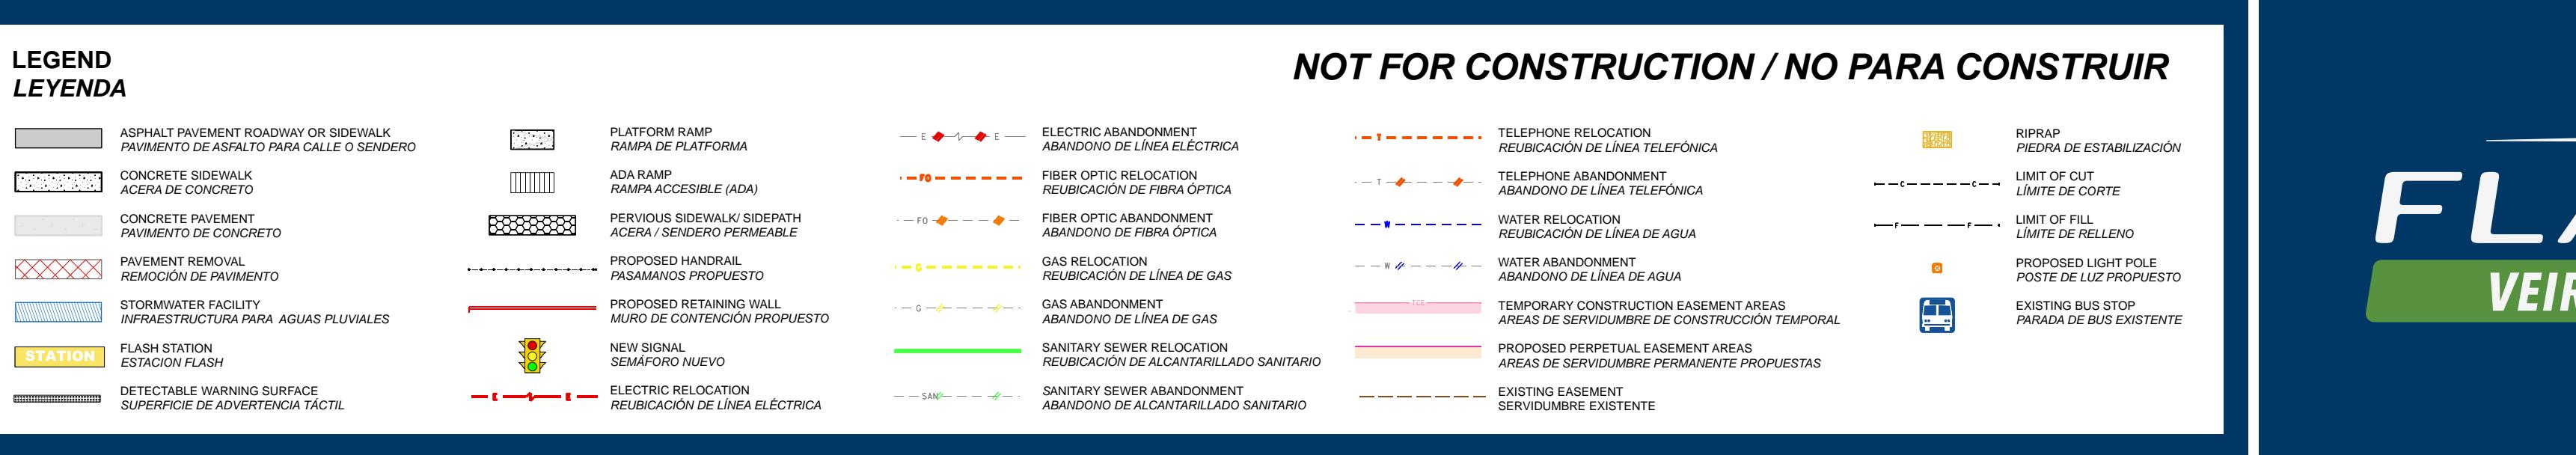

The image shows two logos side-by-side. On the left is the 'ASH MILL ROAD' logo, featuring the word 'ASH' in large white letters above 'MILL ROAD' in white letters on a green rectangular background. On the right is the 'MCDOT' logo, which includes the letters 'MCDOT' in large blue and green block letters with a stylized arrow pointing right, and the text 'Montgomery County Department of Transportation' in blue and green script below it.

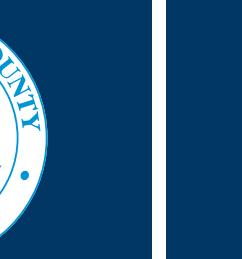

OCTOBER
OCTUBRE

MD 586 (VEIRS MILL ROAD) BRT PROPOSED IMPROVEMENTS

MEJORAS PROPUESTAS

ROLL PLAN 12 OF 18

PLANO 12 DE 18



Montgomery County Department of Transportation

LEGEND LEYENDA	
ASPHALT PAVEMENT ROADWAY OR SIDEWALK PAVIMENTO DE ASFALTO PARA CALLE O SENDEROS	CONCRETE SIDEWALK ACERA DE CONCRETO
CONCRETE PAVEMENT PAVIMENTO DE CONCRETO	PROPOSED HANDRAIL PASAMANOS PROPUESTO
PAVEMENT REMOVAL REMOACION DE PAVIMENTO	PROPOSED RETAINING WALL MUREO DE CONTENCIÓN PROPUESTO
STORMWATER FACILITY ESTACIÓN PARA AGUAS PLUVIALES	NEW SIGNAL SEMAFORO NUEVO
FLASH STATION ESTACIÓN FLASH	ELECTRIC RELOCATION REUBICACIÓN DE LÍNEA ELÉCTRICA
DETECTABLE WARNING SURFACE SUPERFICIE DE ADVERTENCIA TÁCTIL	PERVIOUS SIDEWALK/ SIDEPATH ACERA/ SEDEÑO PERMEABLE

PLATFORM RAMP RAMPA DE PLATAFORMA	ADA RAMP RAMPA ACCESIBLE (ADA)
PERVIOUS SIDEWALK/ SIDEPATH ACERA/ SEDEÑO PERMEABLE	PROPOSED ELECTRIC ABANDONMENT RELOCACION DE LÍNEA ELÉCTRICA
PROPOSED HANRAL PASAMANOS PROPUESTO	FIBER OPTIC RELOCATION REUBICACIÓN DE FIBRA ÓPTICA
PROPOSED RETAINING WALL MUREO DE CONTENCIÓN PROPUESTO	FIBER OPTIC ABANDONMENT ABANDONO DE FIBRA ÓPTICA
NEW SIGNAL SEMAFORO NUEVO	TELEPHONE RELOCATION REUBICACIÓN DE LÍNEA TELEFÓNICA
ELECTRIC RELOCATION REUBICACIÓN DE LÍNEA ELÉCTRICA	TELEPHONE ABANDONMENT ABANDONO DE LÍNEA TELEFÓNICA

GAS RELOCATION REUBICACIÓN DE LÍNEA DE GAS	WATER RELOCATION REUBICACIÓN DE LÍNEA DE AGUA
GAS ABANDONMENT ABANDONO DE LÍNEA DE GAS	WATER ABANDONMENT ABANDONO DE LÍNEA DE AGUA
TEMPORARY CONSTRUCTION EASEMENT AREAS AREAS DE SERVIDUMBRE DE CONSTRUCCIÓN TEMPORAL	TEMPORARY CONSTRUCTION EASEMENT AREAS AREAS DE SERVIDUMBRE DE CONSTRUCCIÓN TEMPORAL
PROPOSED SANITARY SEWER RELOCATION REUBICACIÓN DE ALCANTARILLADO SANITARIO	PROPOSED SANITARY SEWER ABANDONMENT ABANDONO DE ALCANTARILLADO SANITARIO
SANITARY SEWER ABANDONMENT ABANDONO DE ALCANTARILLADO SANITARIO	EXISTING EASEMENT SERVIDUMBRE EXISTENTE

NOT FOR CONSTRUCTION / NO PARA CONSTRUIR

FLASH
VEIRS MILL ROAD

MD DOT
Montgomery County
Department of Transportation



OCTOBER 2025
OCTUBRE 2025



SCALE: 1" = 30'
ESCALA: 1" = 30'

MD 586 (VEIRS MILL ROAD) BRT PROPOSED IMPROVEMENTS MEJORAS PROPUESTAS

ROLL PLAN 13 OF 18
PLANO 13 DE 18

MATCH LINE STA. 605+00 - SEE THIS SHEET

RANDOLPH RD

VEIRS MILL SERVICE RD


GRIDLEY RD

VEIRS MILL RD

RANDOLPH RD


VEIRS MILL RD

VE

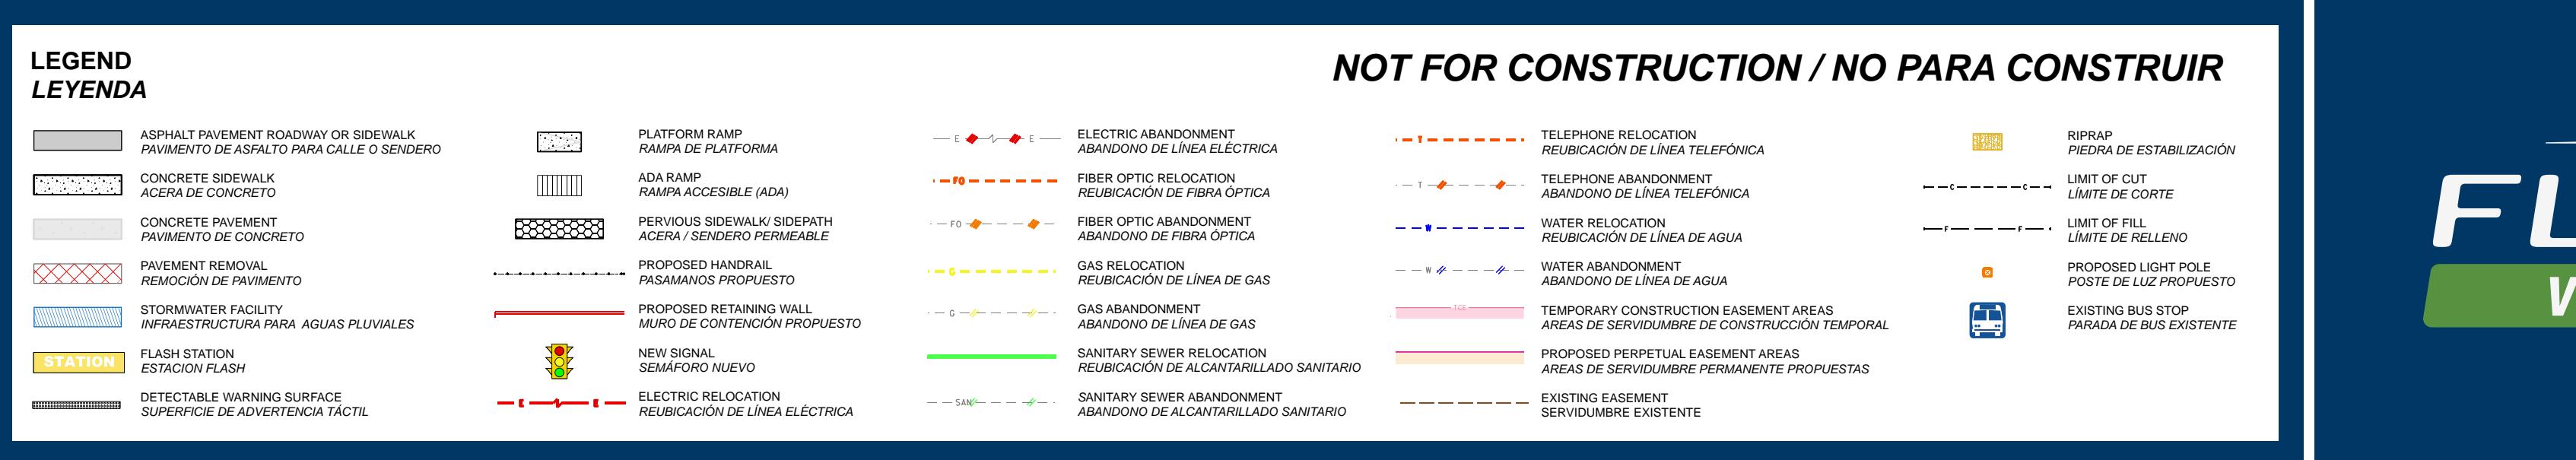

FLASH
VEIRS MILL ROAD

MCDOT
Montgomery County
Department of Transportation

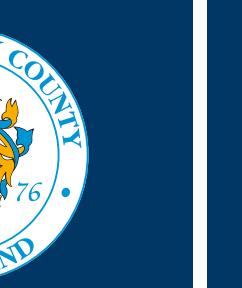

OCTOBER 2025
OCTUBRE 2025




30°
0
30°
60°

SCALE: 1" = 30'

ESCALA: 1" = 30'

MD 586 (VEIRS MILL ROAD) BRT PROPOSED IMPROVEMENTS MEJORAS PROPUESTAS

ROLL PLAN 14 OF 18
PLANO 14 DE 18

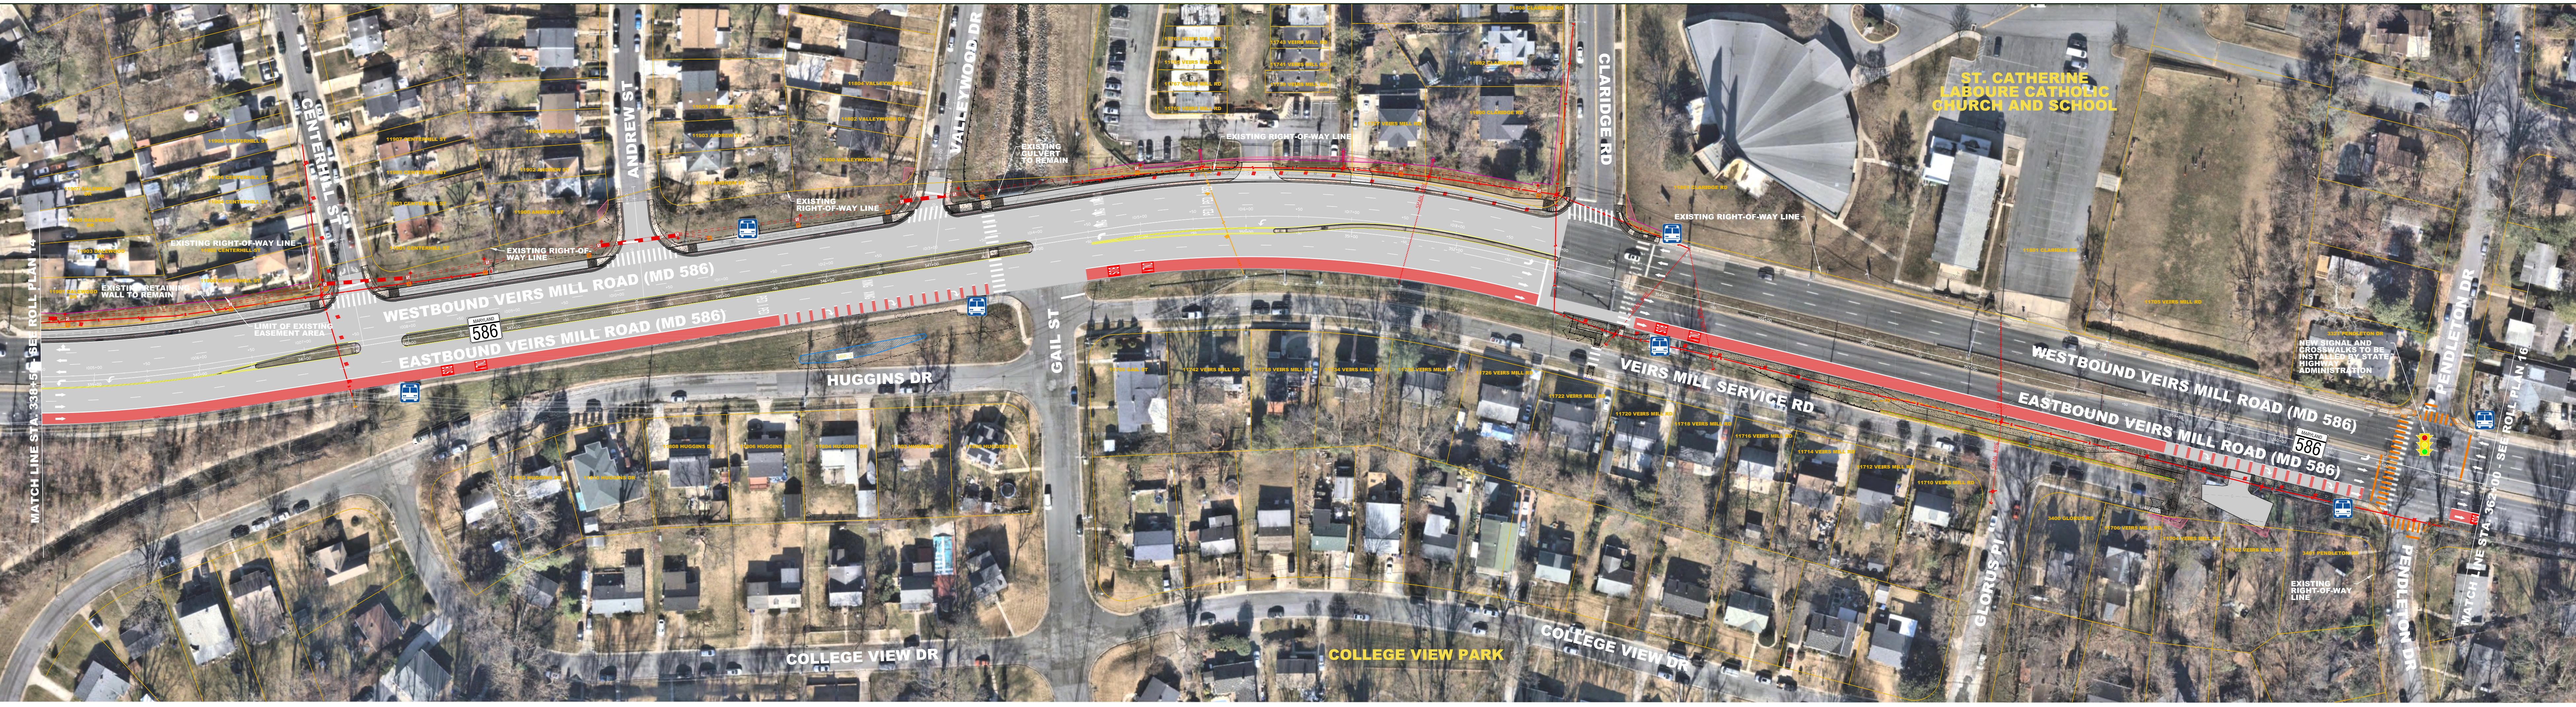


LEGEND LEYENDA	
ASPHALT PAVEMENT ROADWAY OR SIDEWALK PAVIMENTO DE ASFALTO PARA CALLE O SENDEROS	CONCRETE SIDEWALK ACERA DE CONCRETO
CONCRETE PAVEMENT PAVIMENTO DE CONCRETO	PAVEMENT REMOVAL REMOCIÓN DE PAVIMENTO
STORMWATER FACILITY INFRAESTRUCTURA PARA AGUAS PLUVIALES	FLASH STATION ESTACION FLASH
DETECTABLE WARNING SURFACE SUPERFICIE DE ADVERTENCIA TÁCTIL	PLATFORM RAMP RAMPA DE PLATAFORMA
	ADA RAMP RAMPA ACCESIBLE (ADA)
	PERVIOUS SIDEWALK/ SIDEPATH ACERA/ SEÑERO PERMEABLE
	PROPOSED HANDRAIL PASAMANOS PROPUESTO
	PROPOSED RETAINING WALL MUREO DE CONTENCIÓN PROUESTO
	NEW SIGNAL SEMAFORO NUEVO
	ELECTRIC RELOCATION REUBICACIÓN DE LÍNEA ELÉCTRICA
	FIBER OPTIC RELOCATION REUBICACIÓN DE FIBRA ÓPTICA
	GAS RELOCATION REUBICACIÓN DE LÍNEA DE GAS
	SANITARY SEWER RELOCATION REUBICACIÓN DE ALCANTARILLADO SANITARIO
	SANITARY SEWER ABANDONMENT ABANDONO DE ALCANTARILLADO SANITARIO
	TELEPHONE RELOCATION REUBICACIÓN DE LÍNEA TELEFÓNICA
	TELEPHONE ABANDONMENT ABANDONO DE LÍNEA TELEFÓNICA
	WATER RELOCATION REUBICACIÓN DE LÍNEA DE AGUA
	WATER ABANDONMENT ABANDONO DE LÍNEA DE AGUA
	TEMPORARY CONSTRUCTION EASEMENT AREAS ÁREAS DE SERVIDUMBRE DE CONSTRUCCIÓN TEMPORAL
	PROPOSED PERPETUAL EASEMENT AREAS ÁREAS DE SERVIDUMBRE PERMANENTE PROPUESTAS
	EXISTING EASEMENT SERVIDUMBRE EXISTENTE

NOT FOR CONSTRUCTION / NO PARA CONSTRUIR

FLASH
VEIRS MILL ROAD

MCDOT
Montgomery County
Department of Transportation

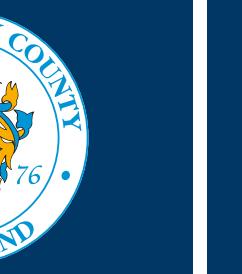

OCTOBER 2025
OCTUBRE 2025




30° 0° 30° 60°

SCALE: 1" = 30'

ESCALA: 1" = 30'

MD 586 (VEIRS MILL ROAD) BRT PROPOSED IMPROVEMENTS MEJORAS PROPUESTAS


ROLL PLAN 15 OF 18
PLANO 15 DE 18

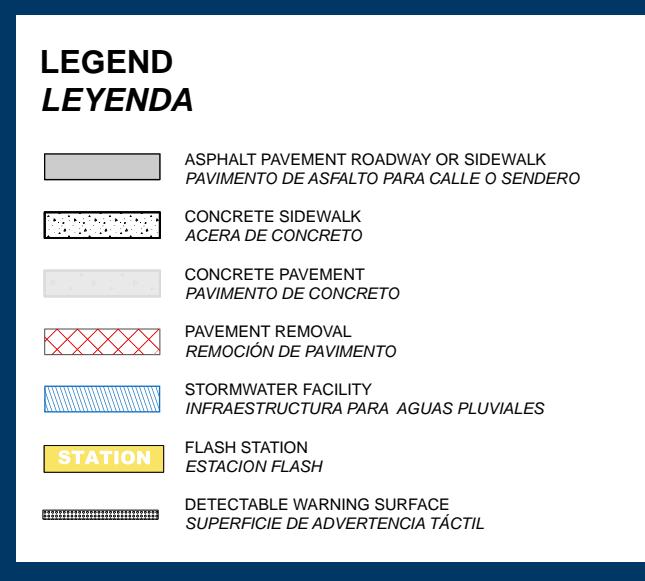

NOT FOR CONSTRUCTION / NO PARA CONSTRUIR



MCDOT
Montgomery County
Department of Transportation

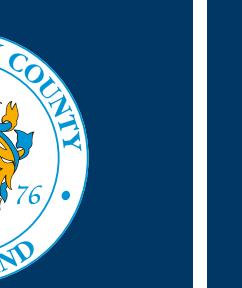


OCTOBER 2025
OCTUBRE 2025



SCALE: 1" = 30'
ESCALA: 1" = 30'


MD 586 (VEIRS MILL ROAD) BRT PROPOSED IMPROVEMENTS MEJORAS PROPUESTAS

ROLL PLAN 16 OF 18
PLANO 16 DE 18

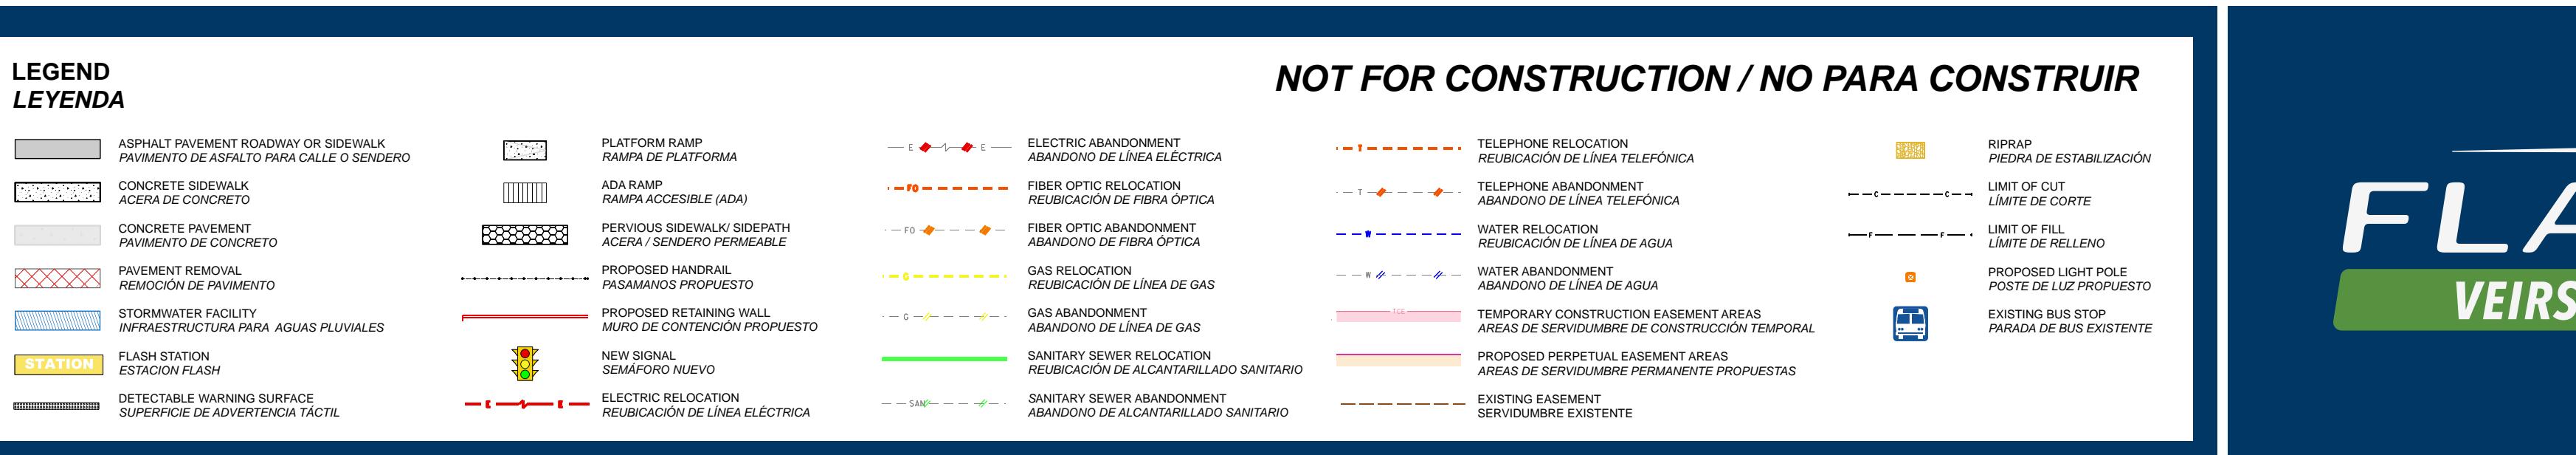

MD 586 (VEIRS MILL ROAD) BRT PROPOSED IMPROVEMENTS MEJORAS PROPUESTAS

ROLL PLAN 17 OF 18
PLANO 17 DE 18

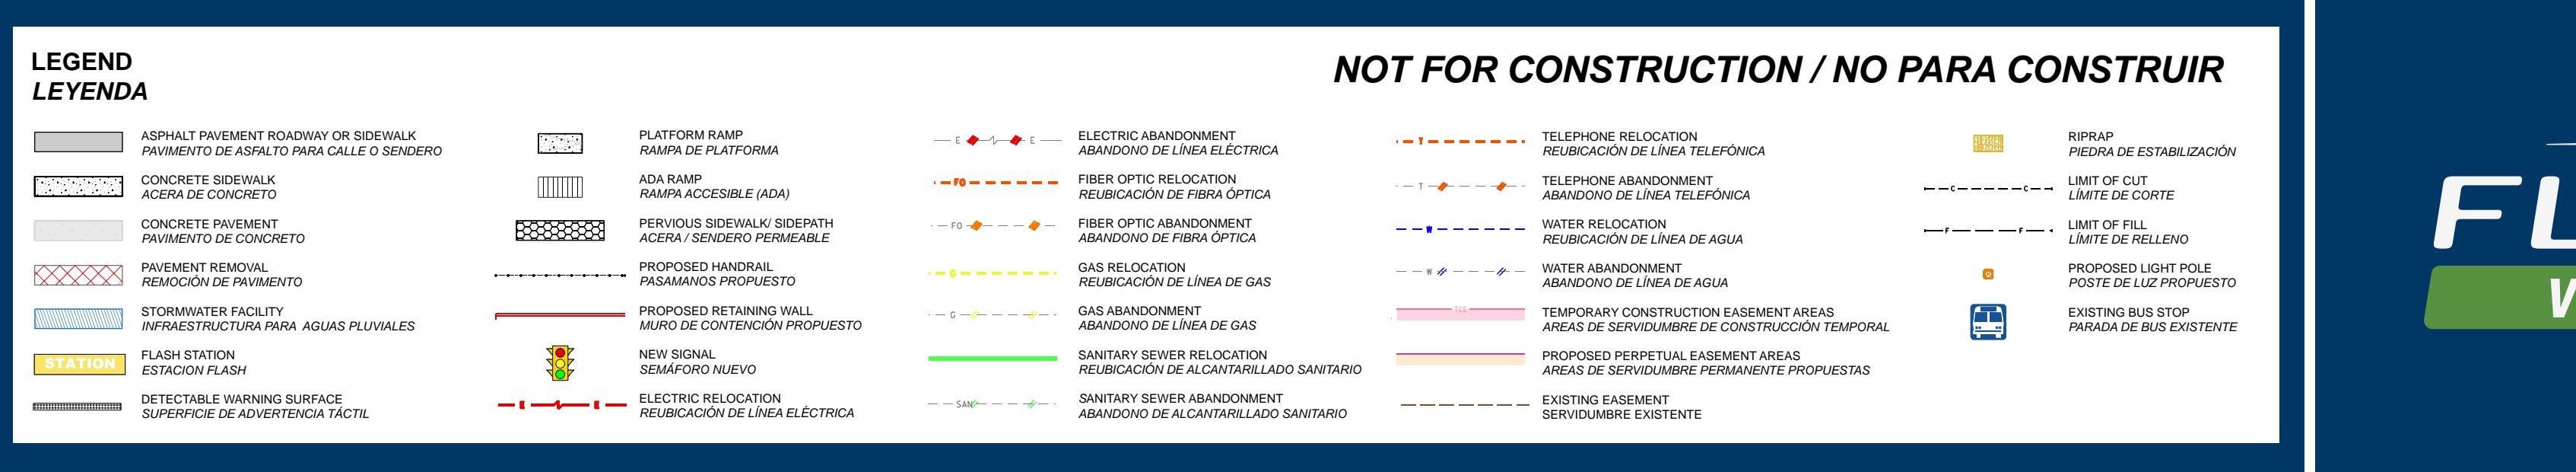

FLASH
VEIRS MILL ROAD

MCDOT
Montgomery County
Department of Transportation



OCTOBER 2025
OCTUBRE 2025



30'

0

30'

60'

SCALE: 1" = 30'
ESCALA: 1" = 30'

**MD 586 (VEIRS MILL ROAD) BRT
PROPOSED IMPROVEMENTS
MEJORAS PROPUESTAS**

ROLL PLAN 18 OF 18
PLANO 18 DE 18